


**ANLAGE**  
 14. Änderung  
 Flächennutzungsplan Eggebek  
 2. Änderung und Erweiterung  
 B-Plan Nr. 12 Eggebek

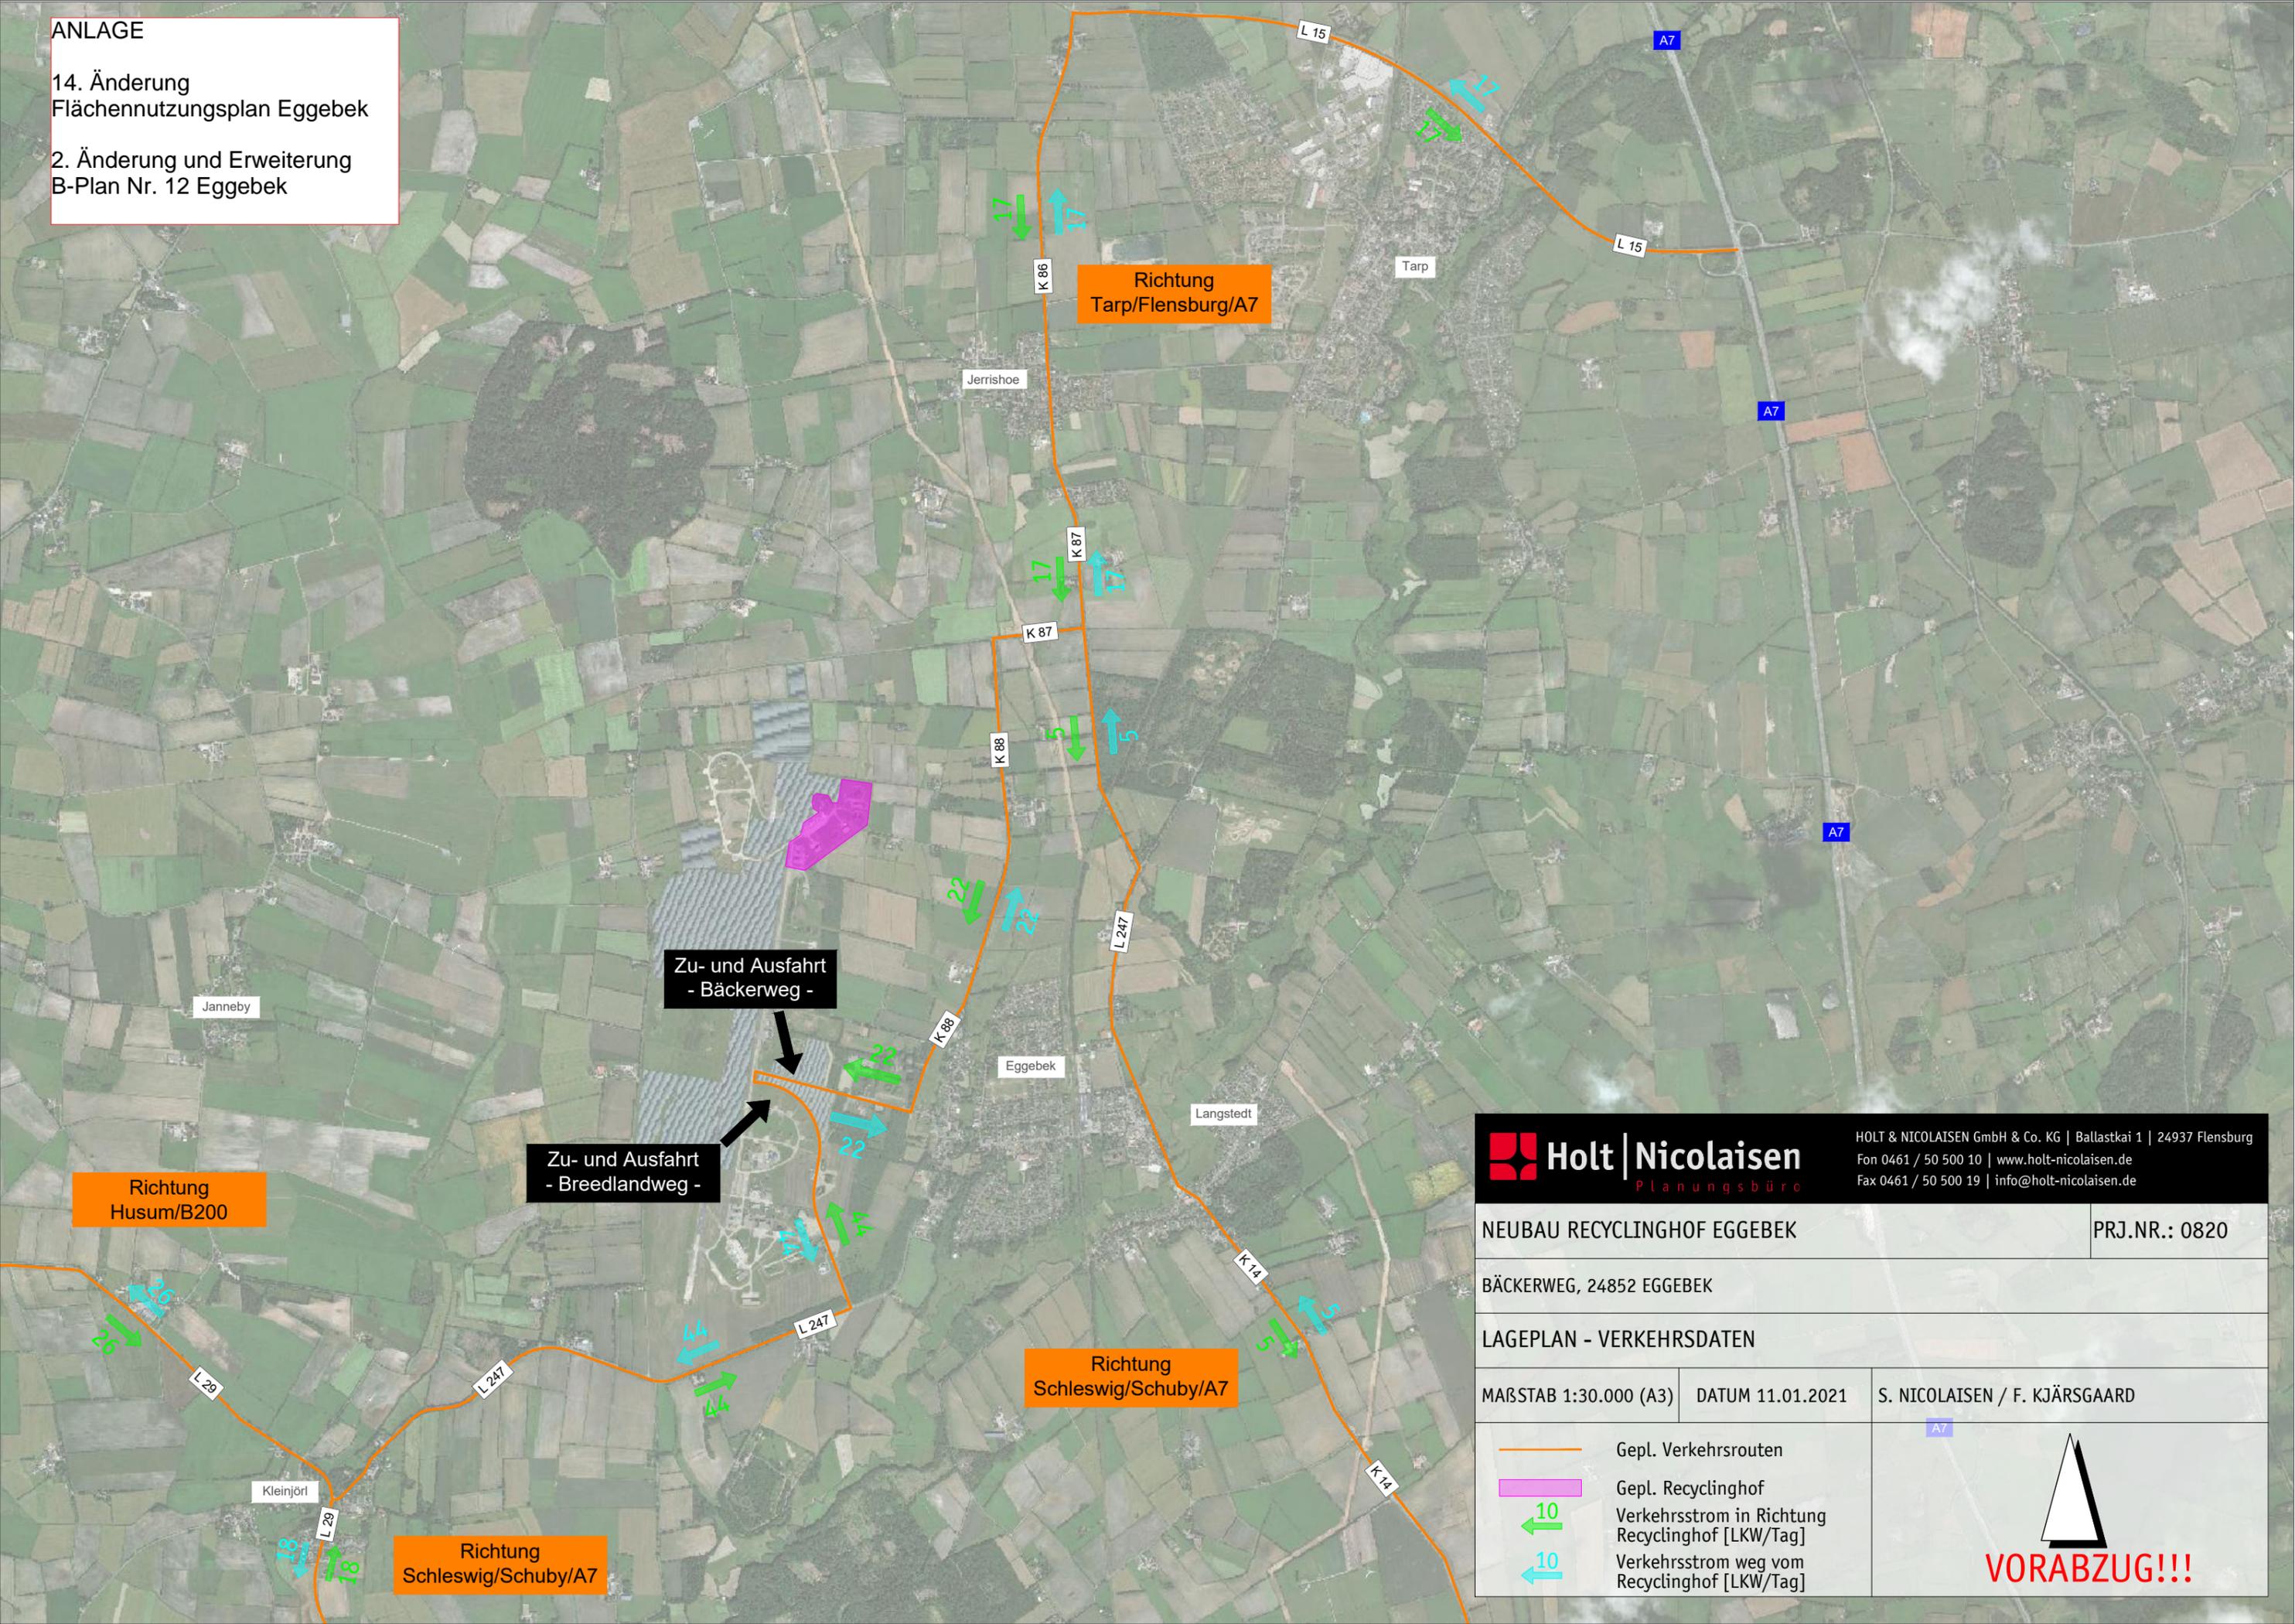

Richtung  
Husum/B200

Zu- und Ausfahrt  
- Bäckerweg -

Zu- und Ausfahrt  
- Breedlandweg -

Richtung  
Schleswig/Schuby/A7

Richtung  
Schleswig/Schuby/A7

**Holt | Nicolaisen**  
 Planungsbüro  
 HOLT & NICOLAISEN GmbH & Co. KG | Ballastkaai 1 | 24937 Flensburg  
 Fon 0461 / 50 500 10 | www.holt-nicolaisen.de  
 Fax 0461 / 50 500 19 | info@holt-nicolaisen.de

NEUBAU RECYCLINGHOF EGGBEK PRJ.NR.: 0820

BÄCKERWEG, 24852 EGGBEK

LAGEPLAN - VERKEHRSDATEN

MAßSTAB 1:30.000 (A3) DATUM 11.01.2021 S. NICOLAISEN / F. KJÄRSGAARD

-  Gepl. Verkehrsrouten
-  Gepl. Recyclinghof
-  Verkehrsstrom in Richtung Recyclinghof [LKW/Tag]
-  Verkehrsstrom weg vom Recyclinghof [LKW/Tag]

  
**VORABZUG!!!**